


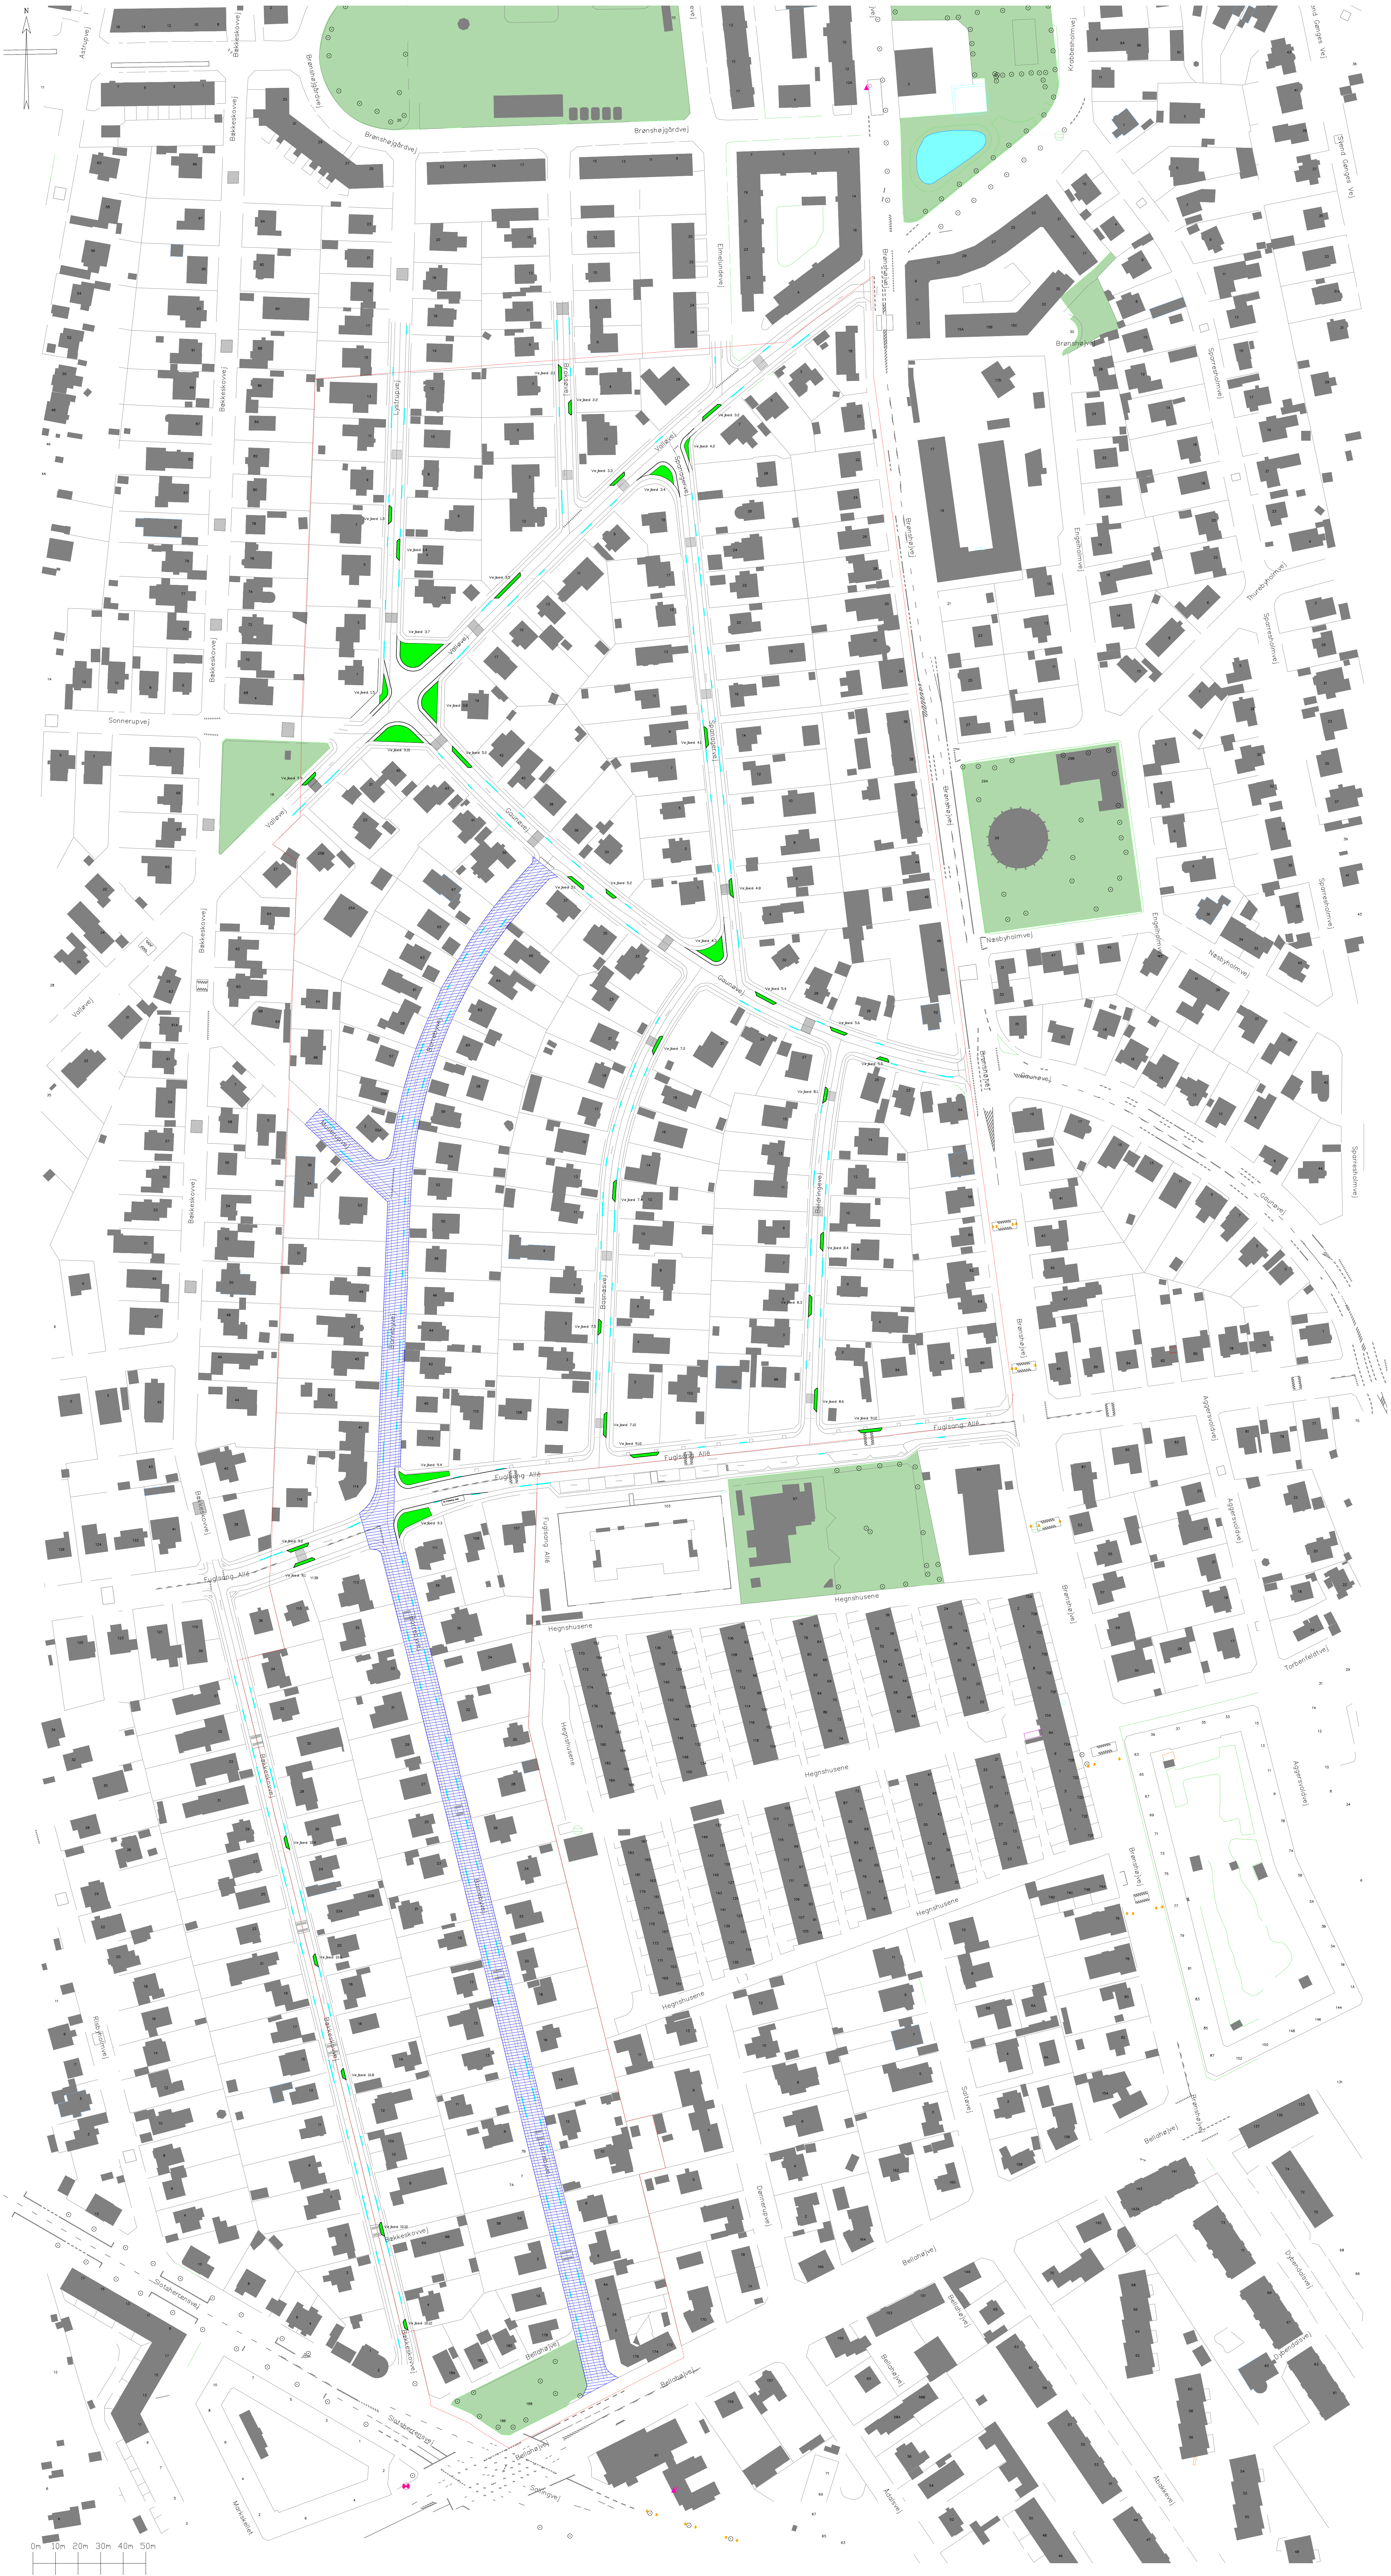

Note:

Ubenævnte mål er i m.
Koordinatsystem er UTM.

Signatur:

- Projekteret kantsten
- Skel
- Entreprisegrænse
- Eksisterende overkørsler
- Projekteret regnbæd
- Eksisterende bump
- Nyt bump
- Eksisterende grønne arealer
- Delområder afventer yderlig projektering

G/F Brønshøjgaards Haveby

Vejbede-Klimaprojekt

Oversigtsplan
Situationsplan

Proj. SBA Tegnet SBA Kontrol. SBA				Dato 17-10-22	
Tegn. nr. M17_00_0_A6_01				Rev.	

PKP
Regnvandsteknik